

DOSSIER DE PLANS

# RENOVATION D'UNE SALLE POLYVALENTE

Rue de l'Eglise - AUTECHAUX-ROIDE



**MAIRIE**

25, rue d'Hérimoncourt  
25150 AUTECHAUX-ROIDE  
Tél. : 03.81.92.43.03

**Maître d'ouvrage**



**SETIB**

310 avenue René Jacot  
25 460 ETUPES  
Tél. : 03.81.35.17.66  
Fax. : 03.81.94.03.86  
contact@setib.com

**Maître d'oeuvre**




**SOCOTEC**


Domaine du Parc  
30 D, avenue du Général Leclerc  
90000 BELFORT  
Tél. : 03.81.21.5145

**Bureau de contrôle  
et CSPS**


Op. : 17025	Phase	Indice	Libellé	Date
CO : LMO Dess : DAV	DCE	0	Première impression	02/08/17

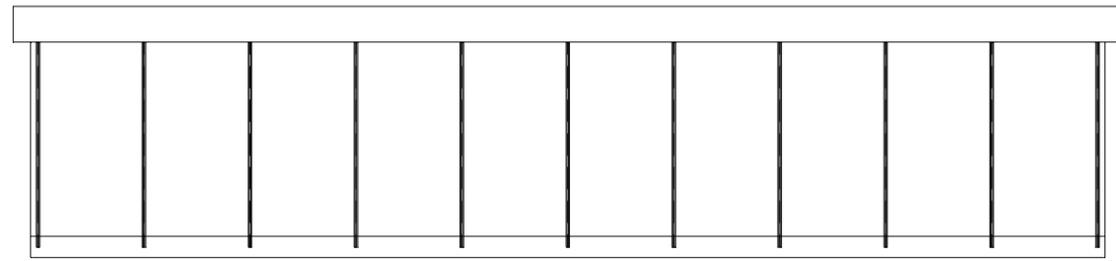


FACADE NORD

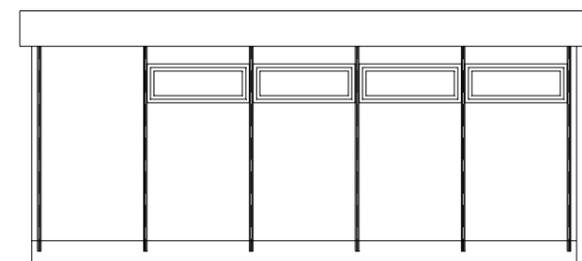


FACADE OUEST

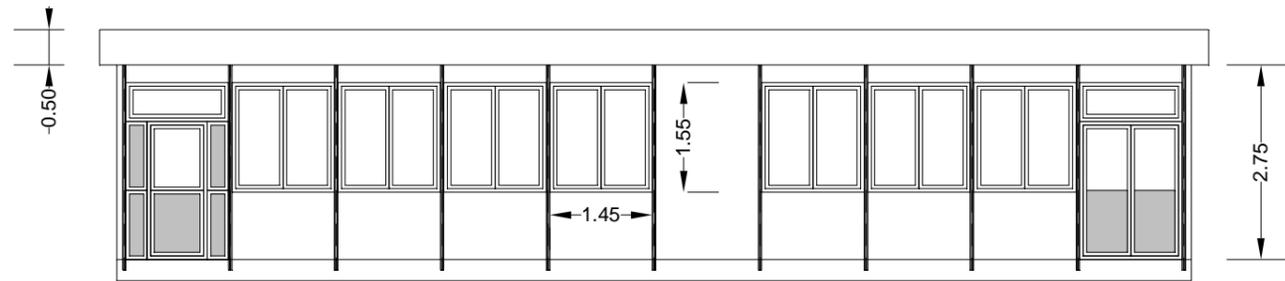


FACADE SUD

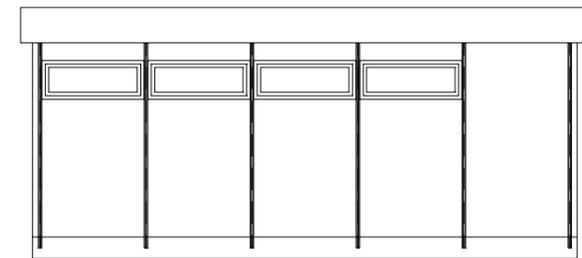


FACADE EST

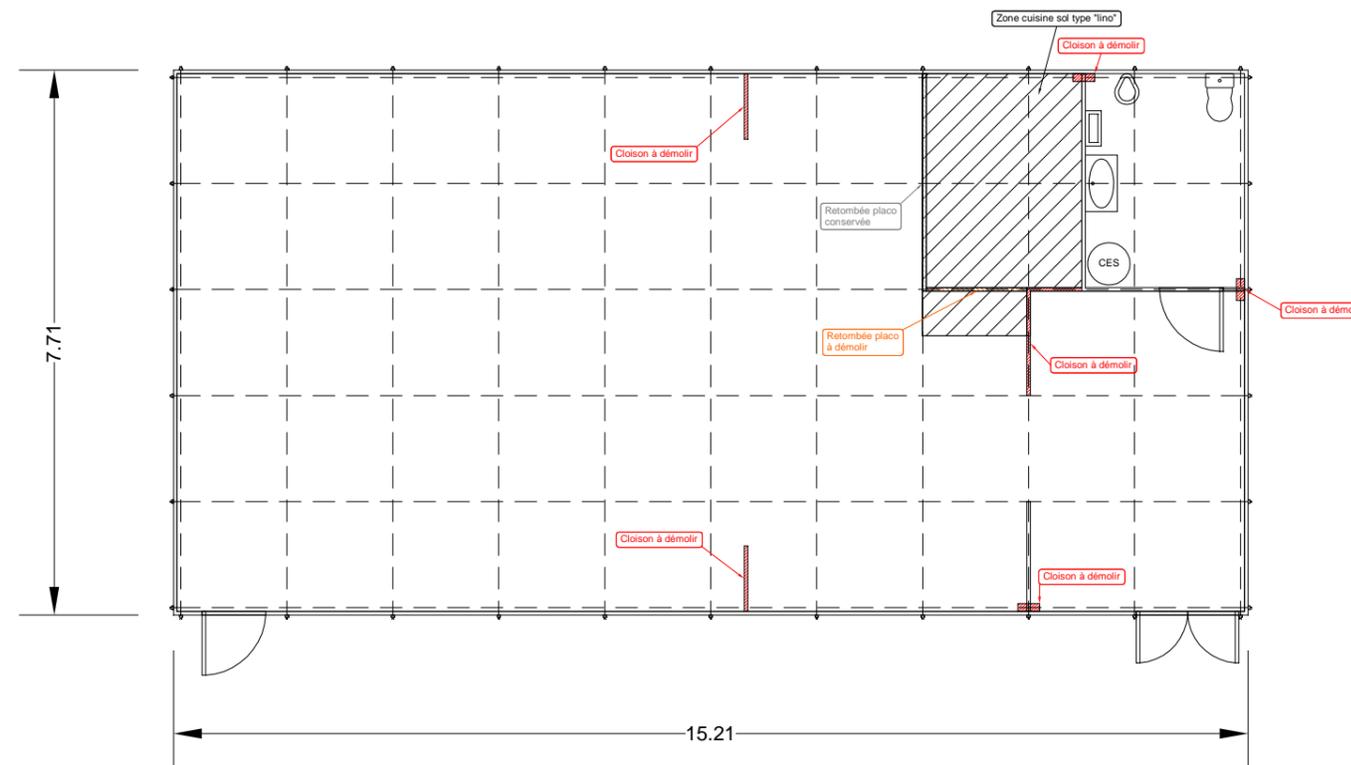


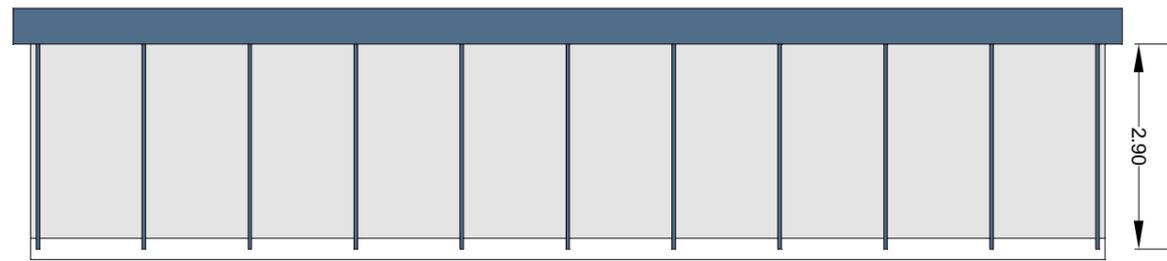


FACADE NORD

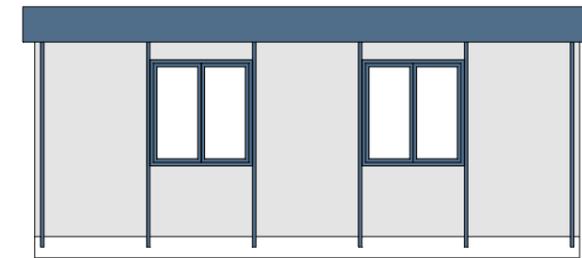


FACADE OUEST

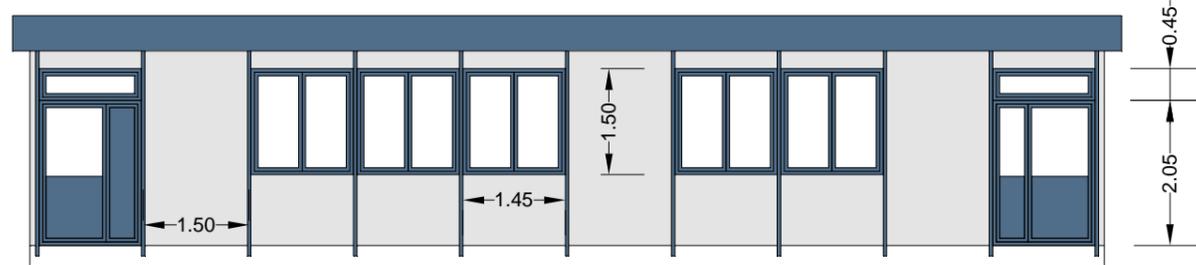


FACADE SUD

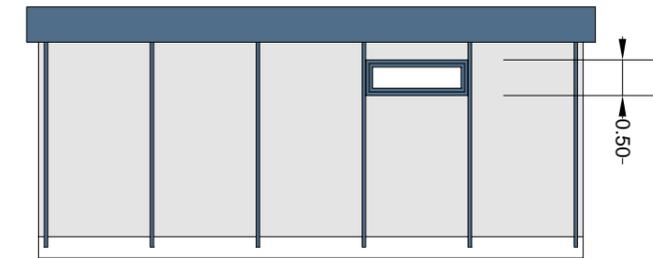


FACADE EST

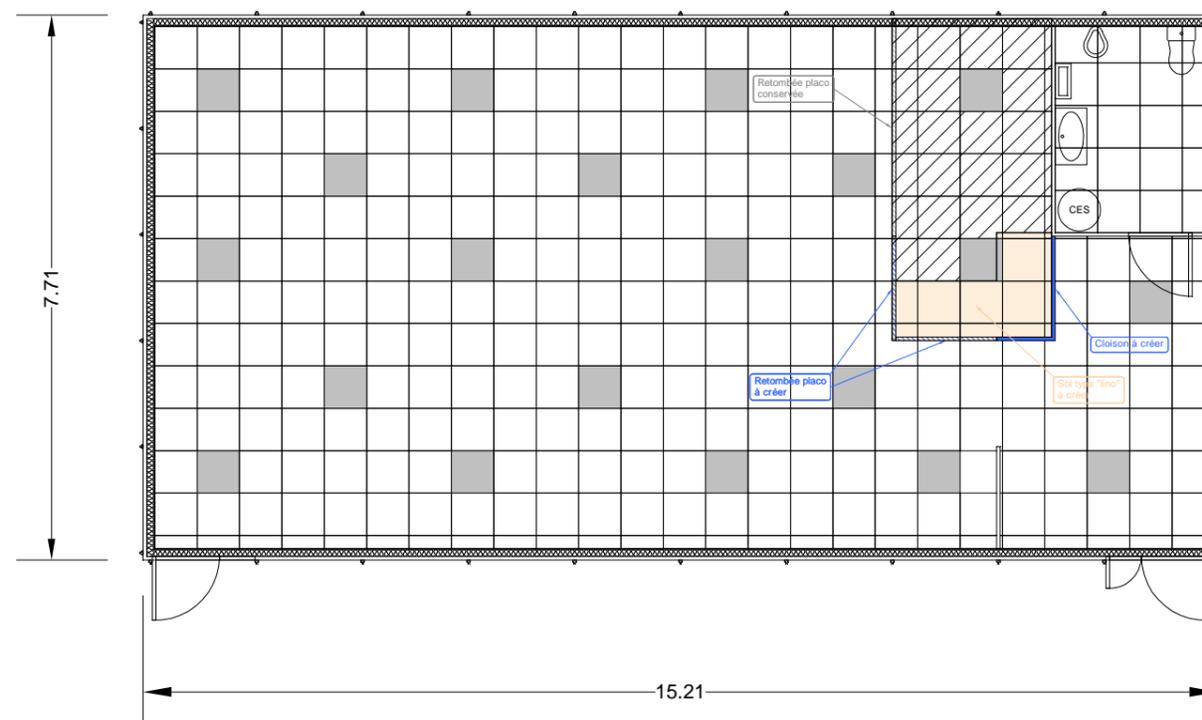

# ETAT EXISTANT

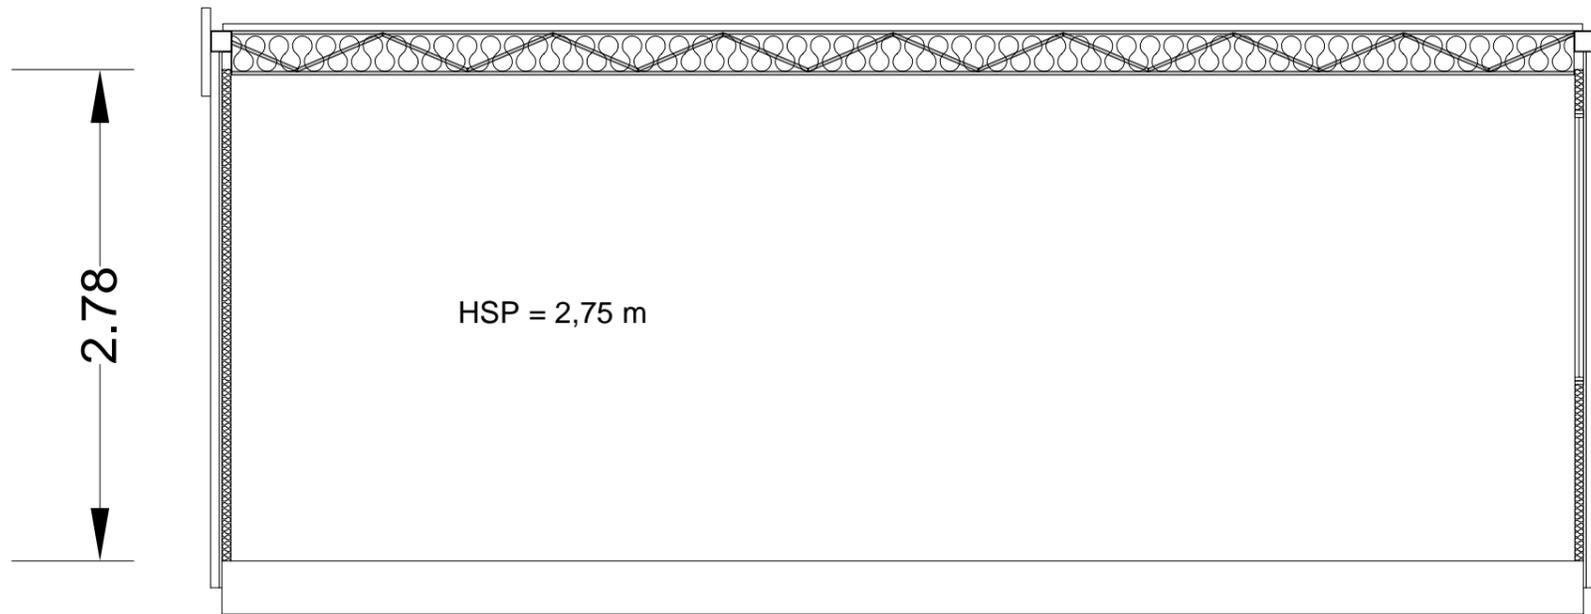

# ETAT PROJETE

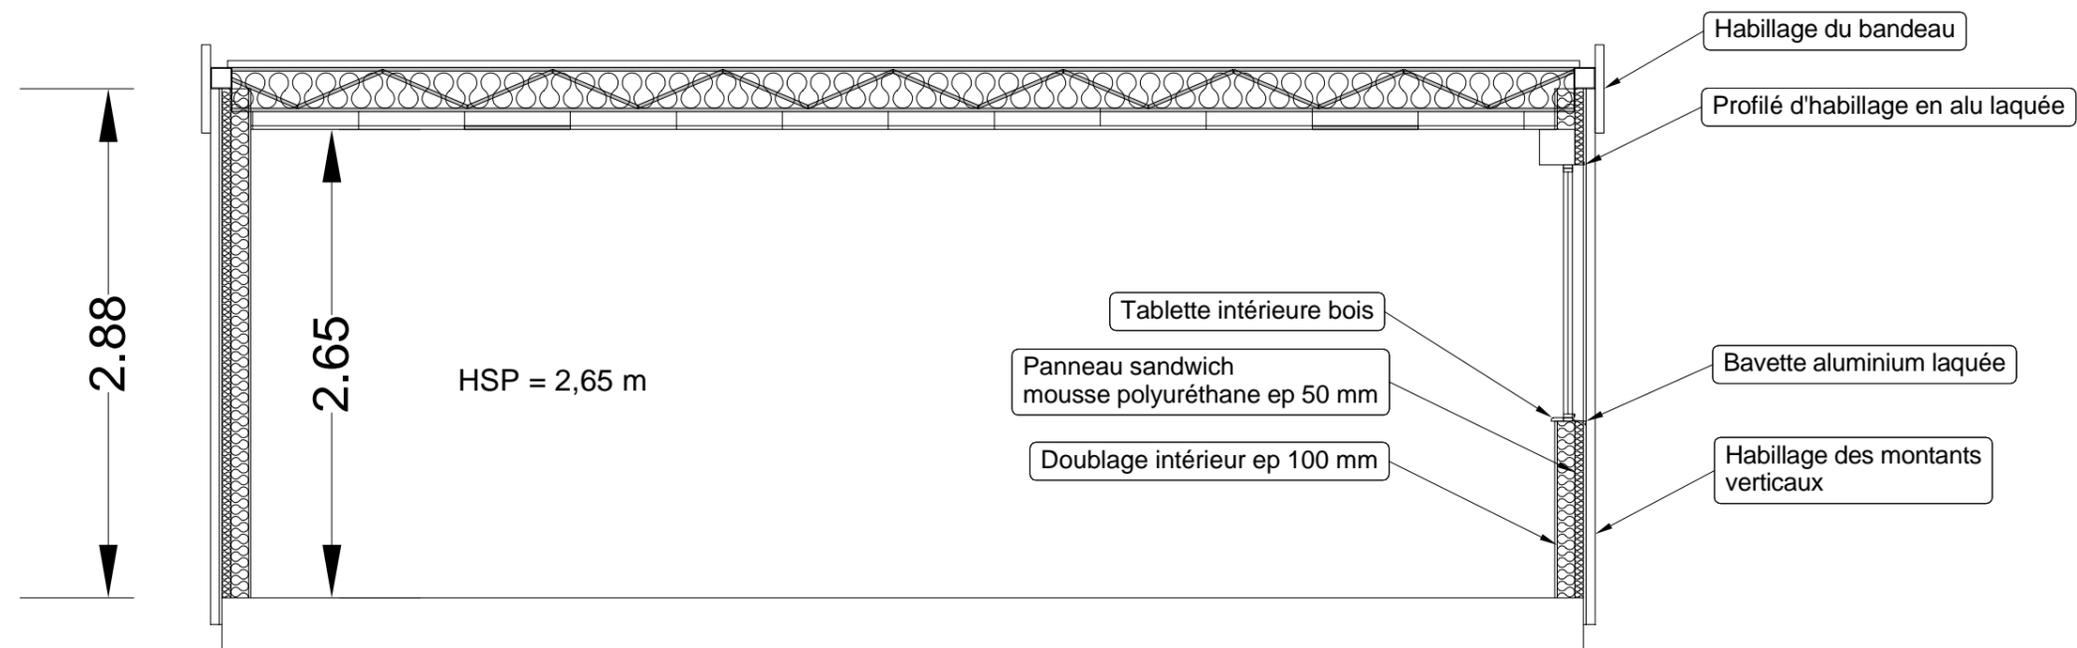

# Détail parois

